




tilkørsel til bagindgang

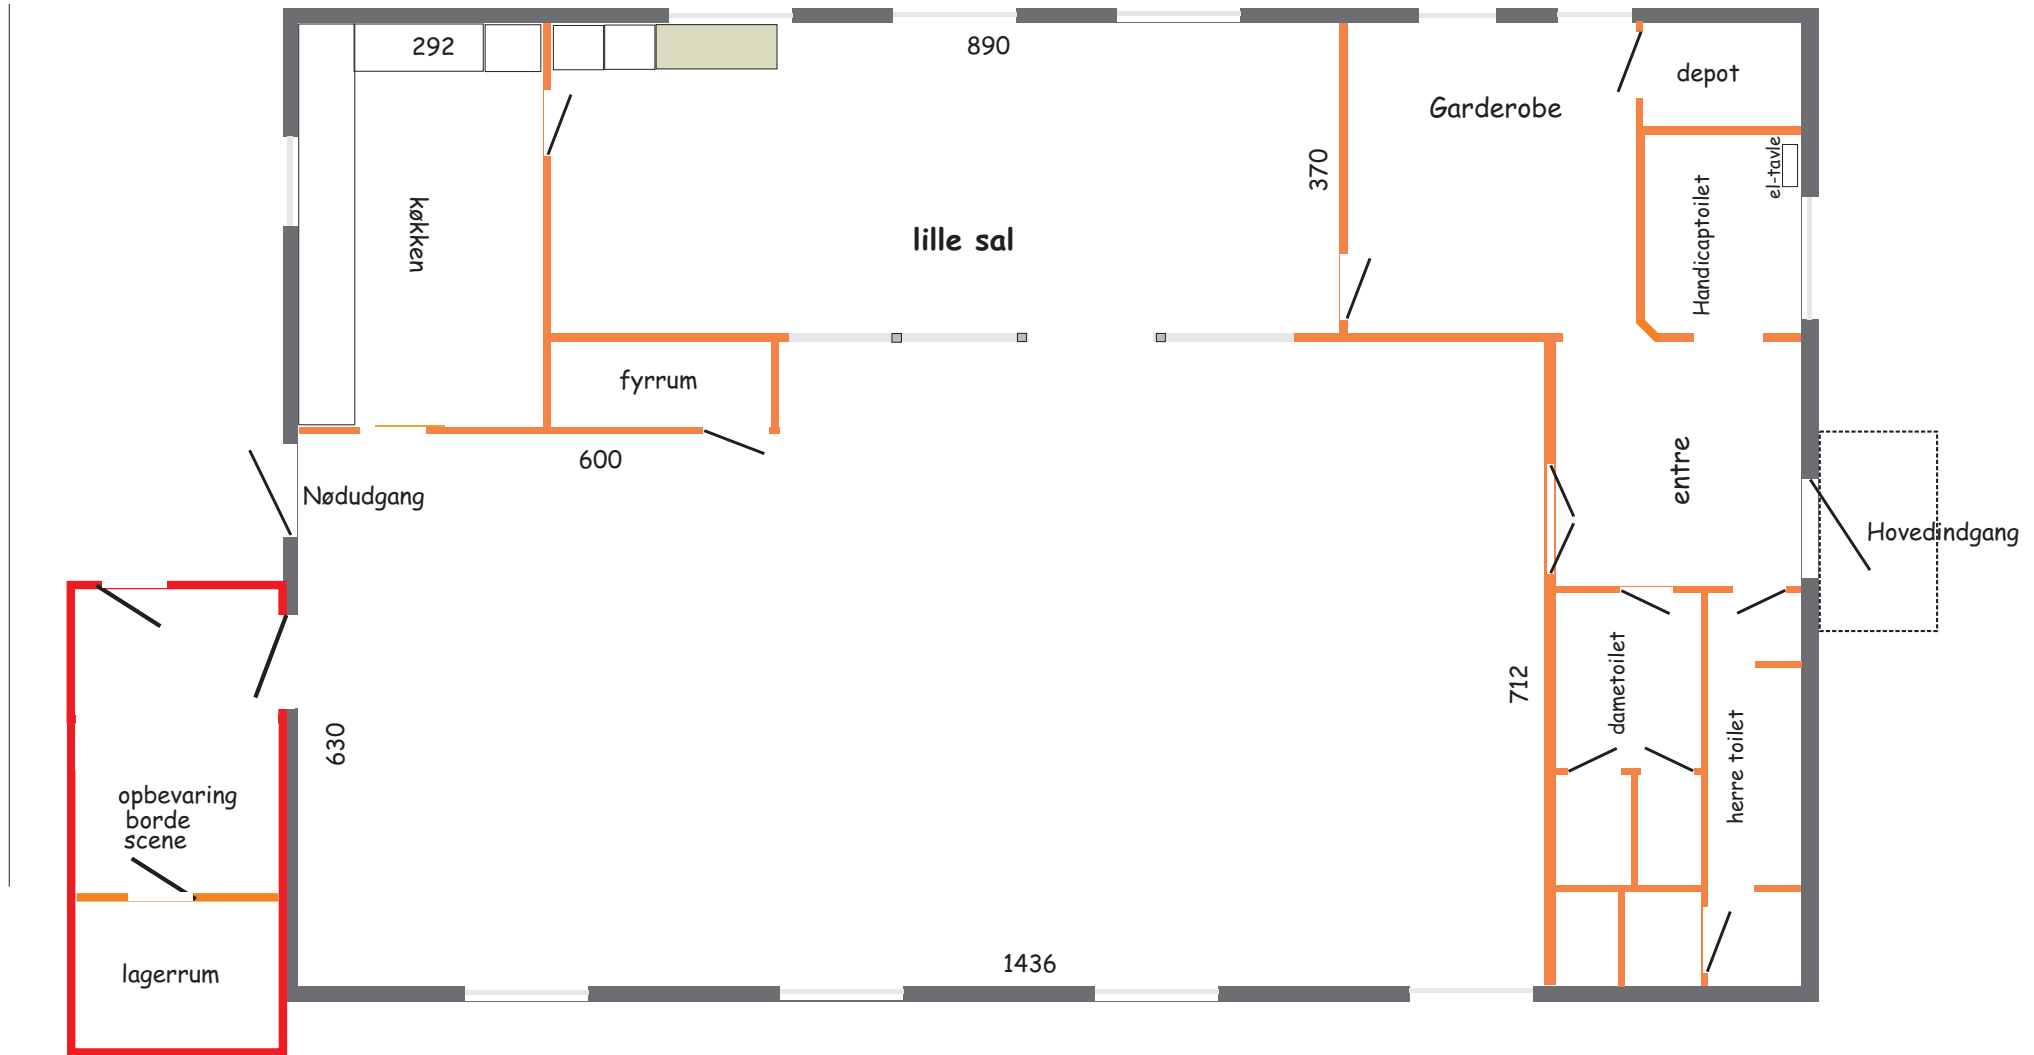


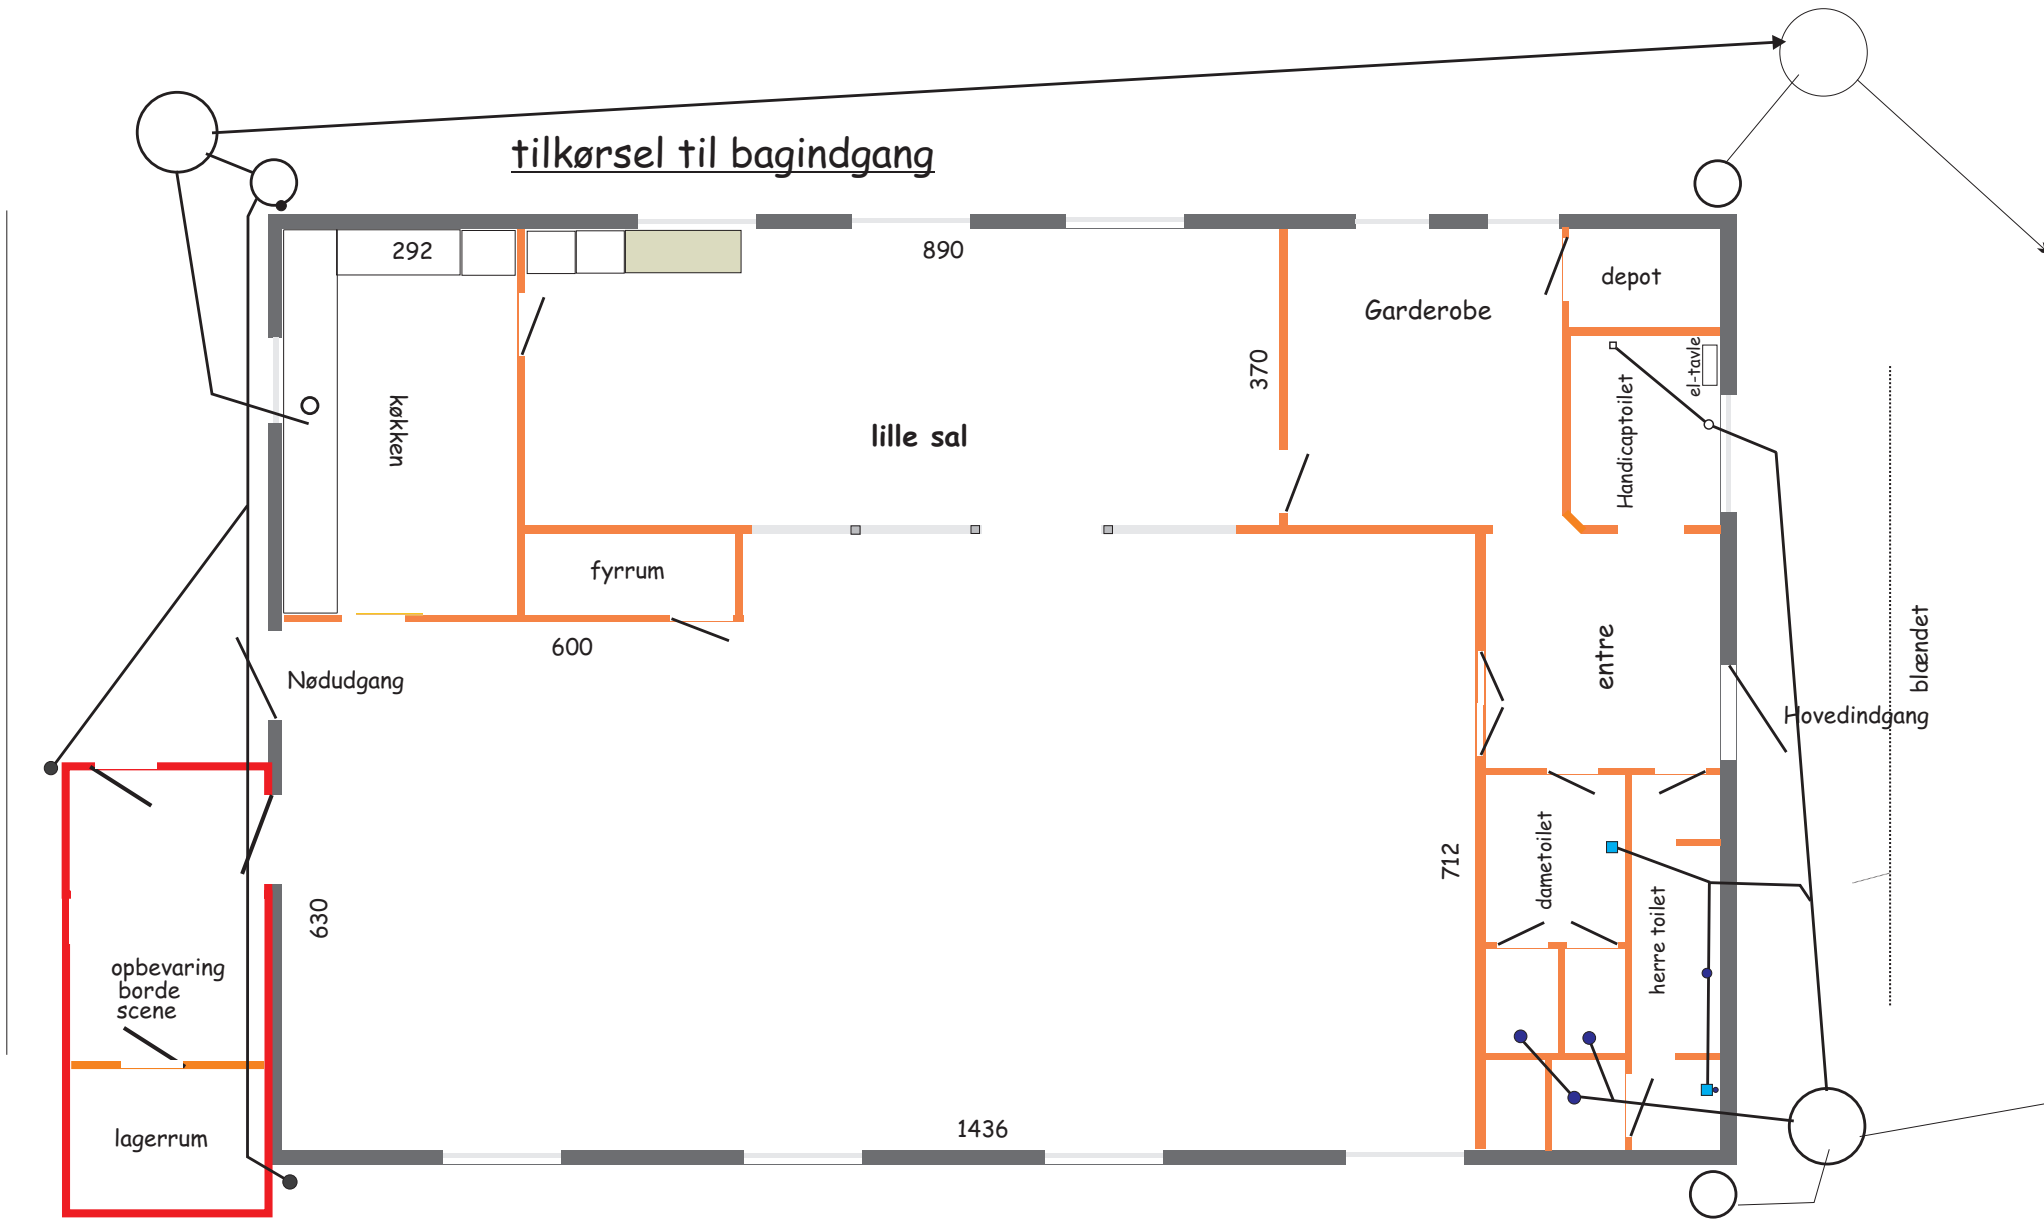

# tilkørsel til bagindgang

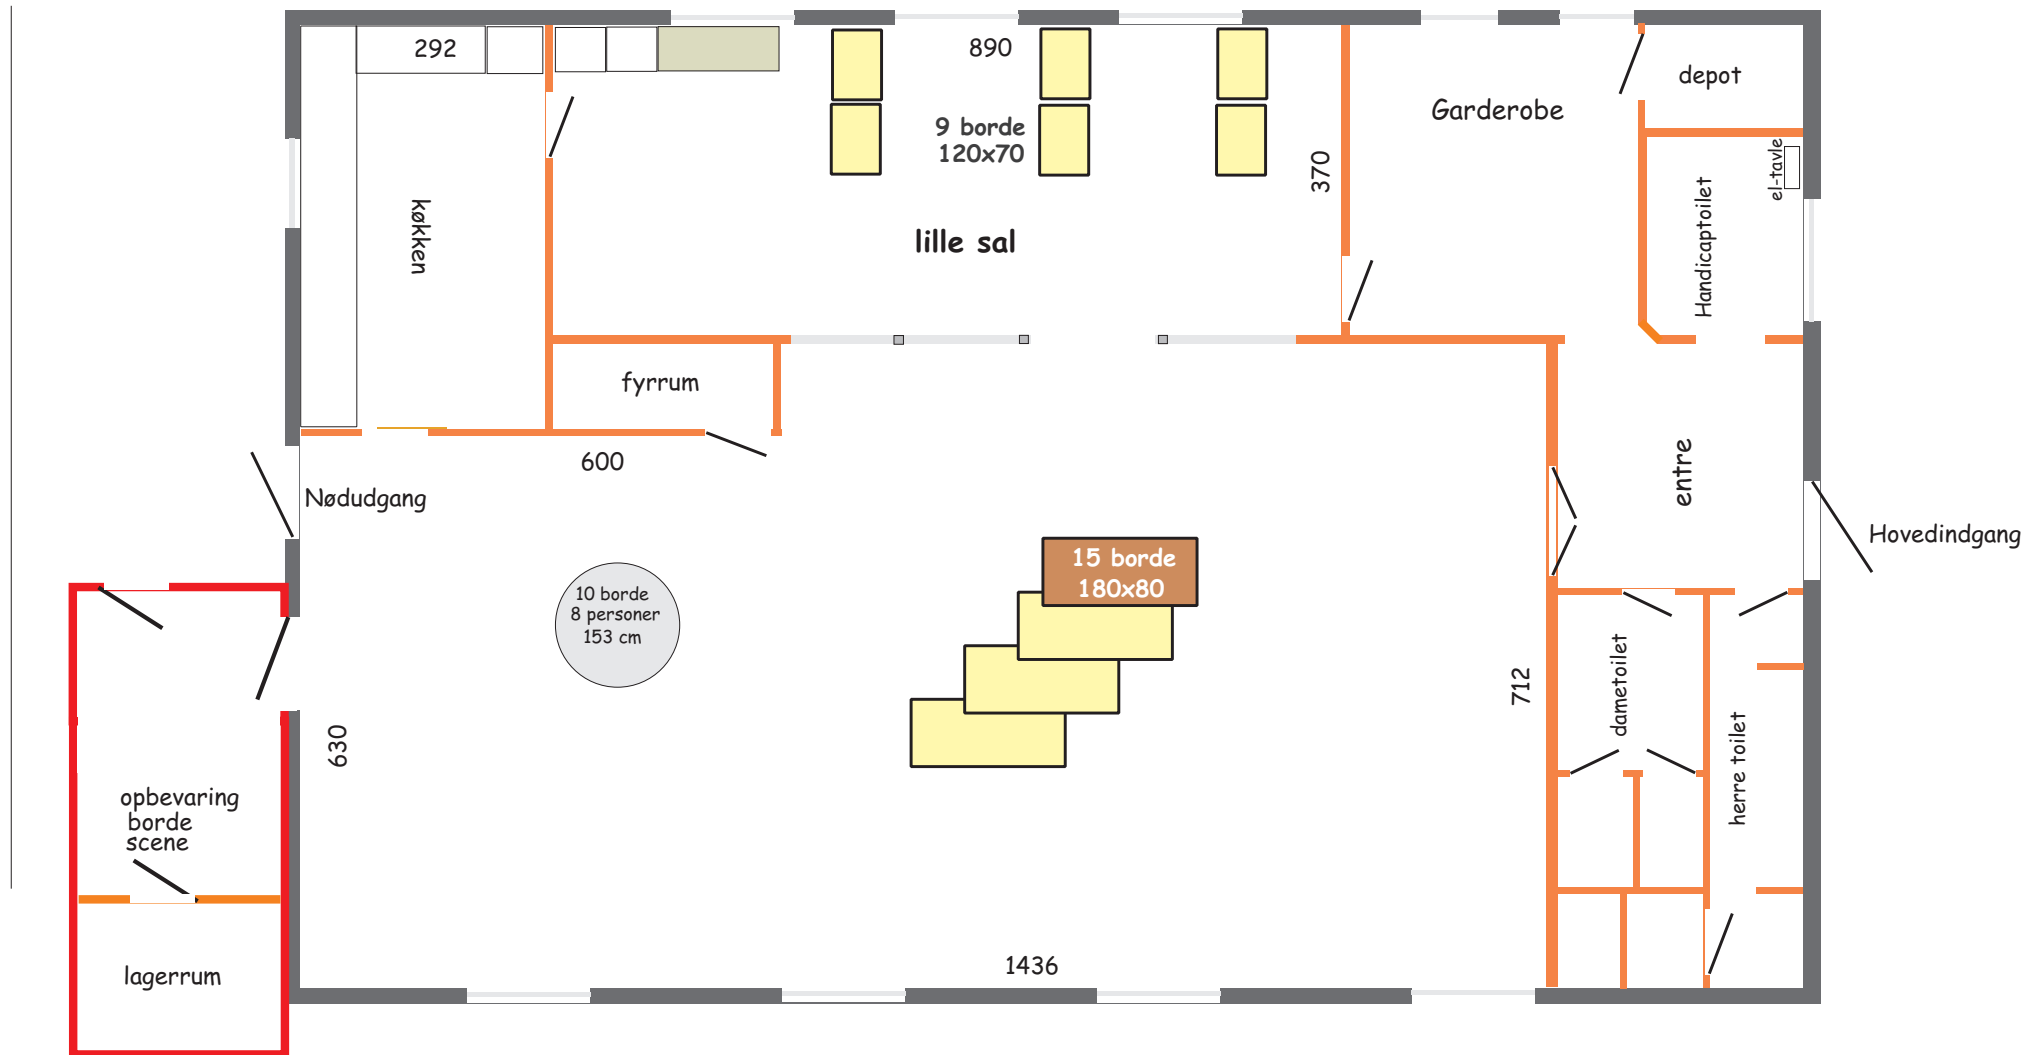

# tilkørsel til bagindgang

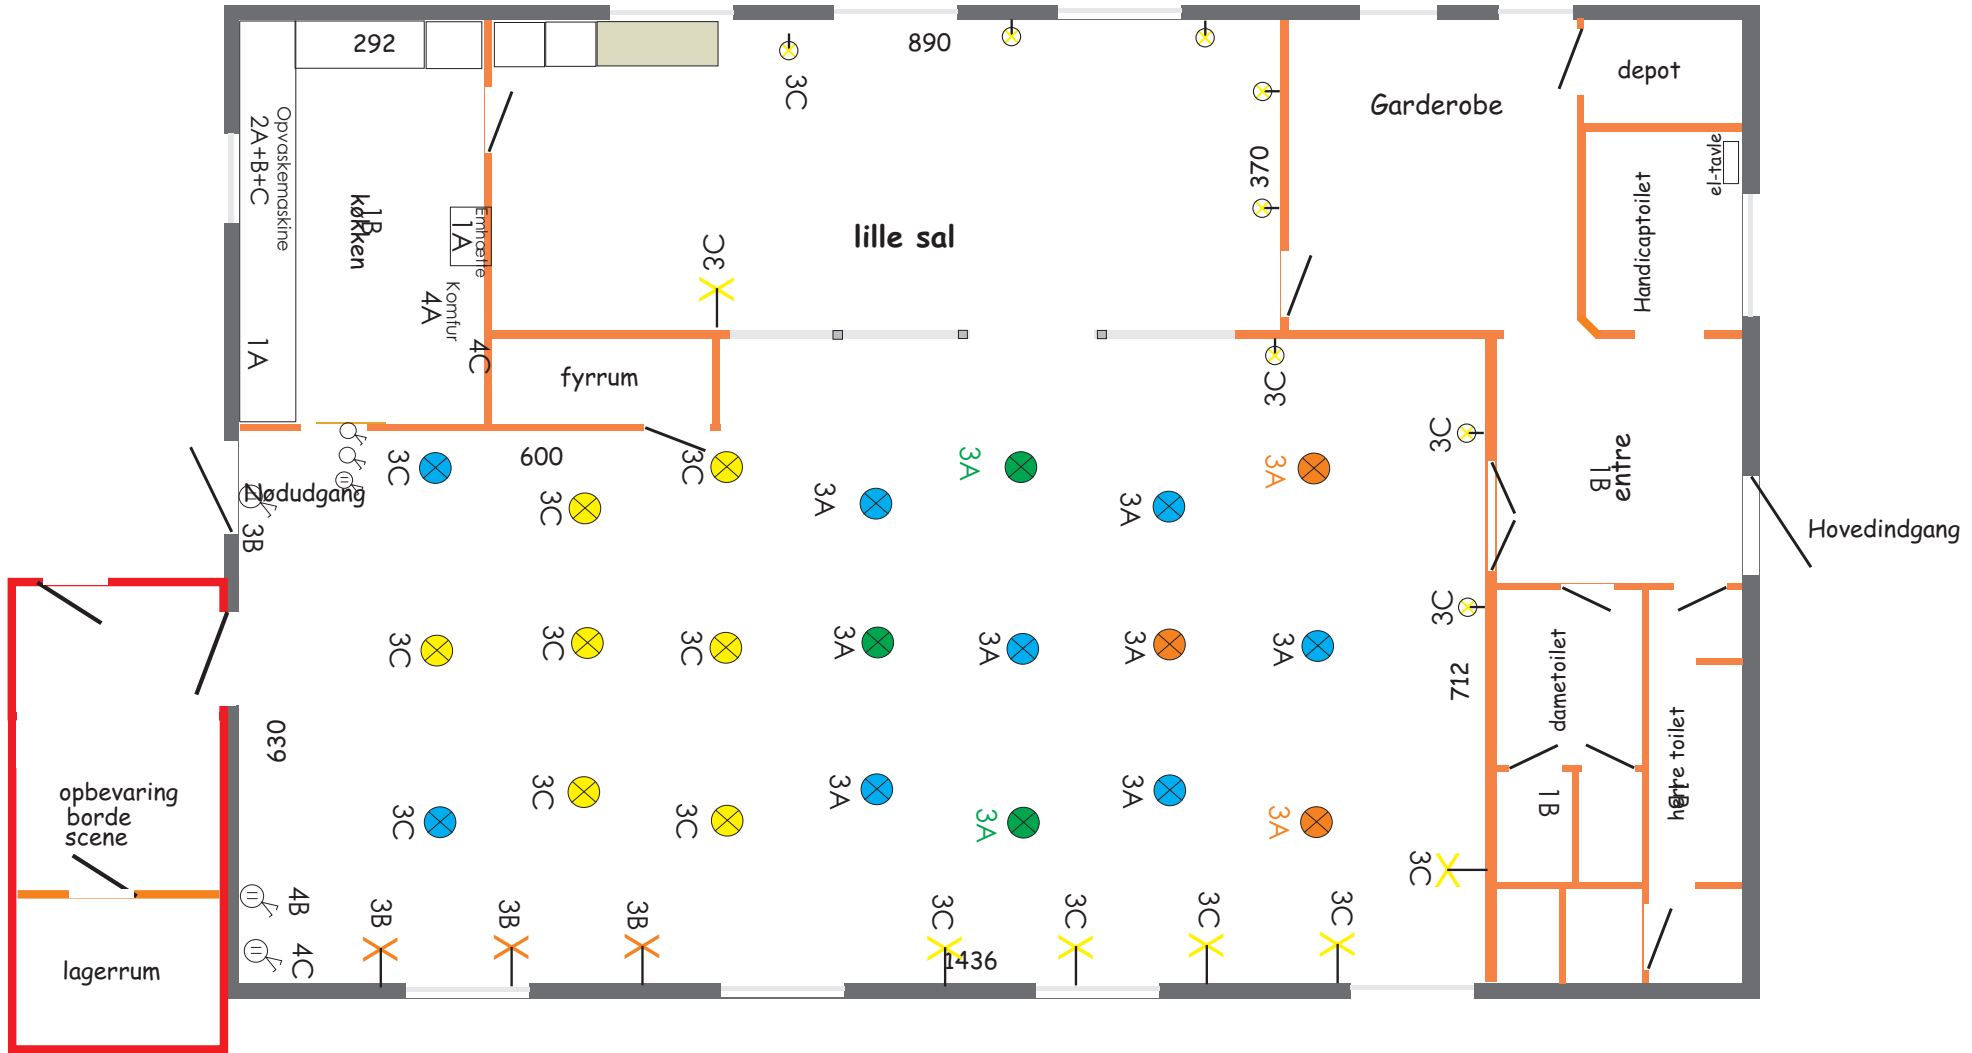

tilkørsel til bagindgang

